


# Annexe n°1 de l'arrêté définitif n°041 de 2017

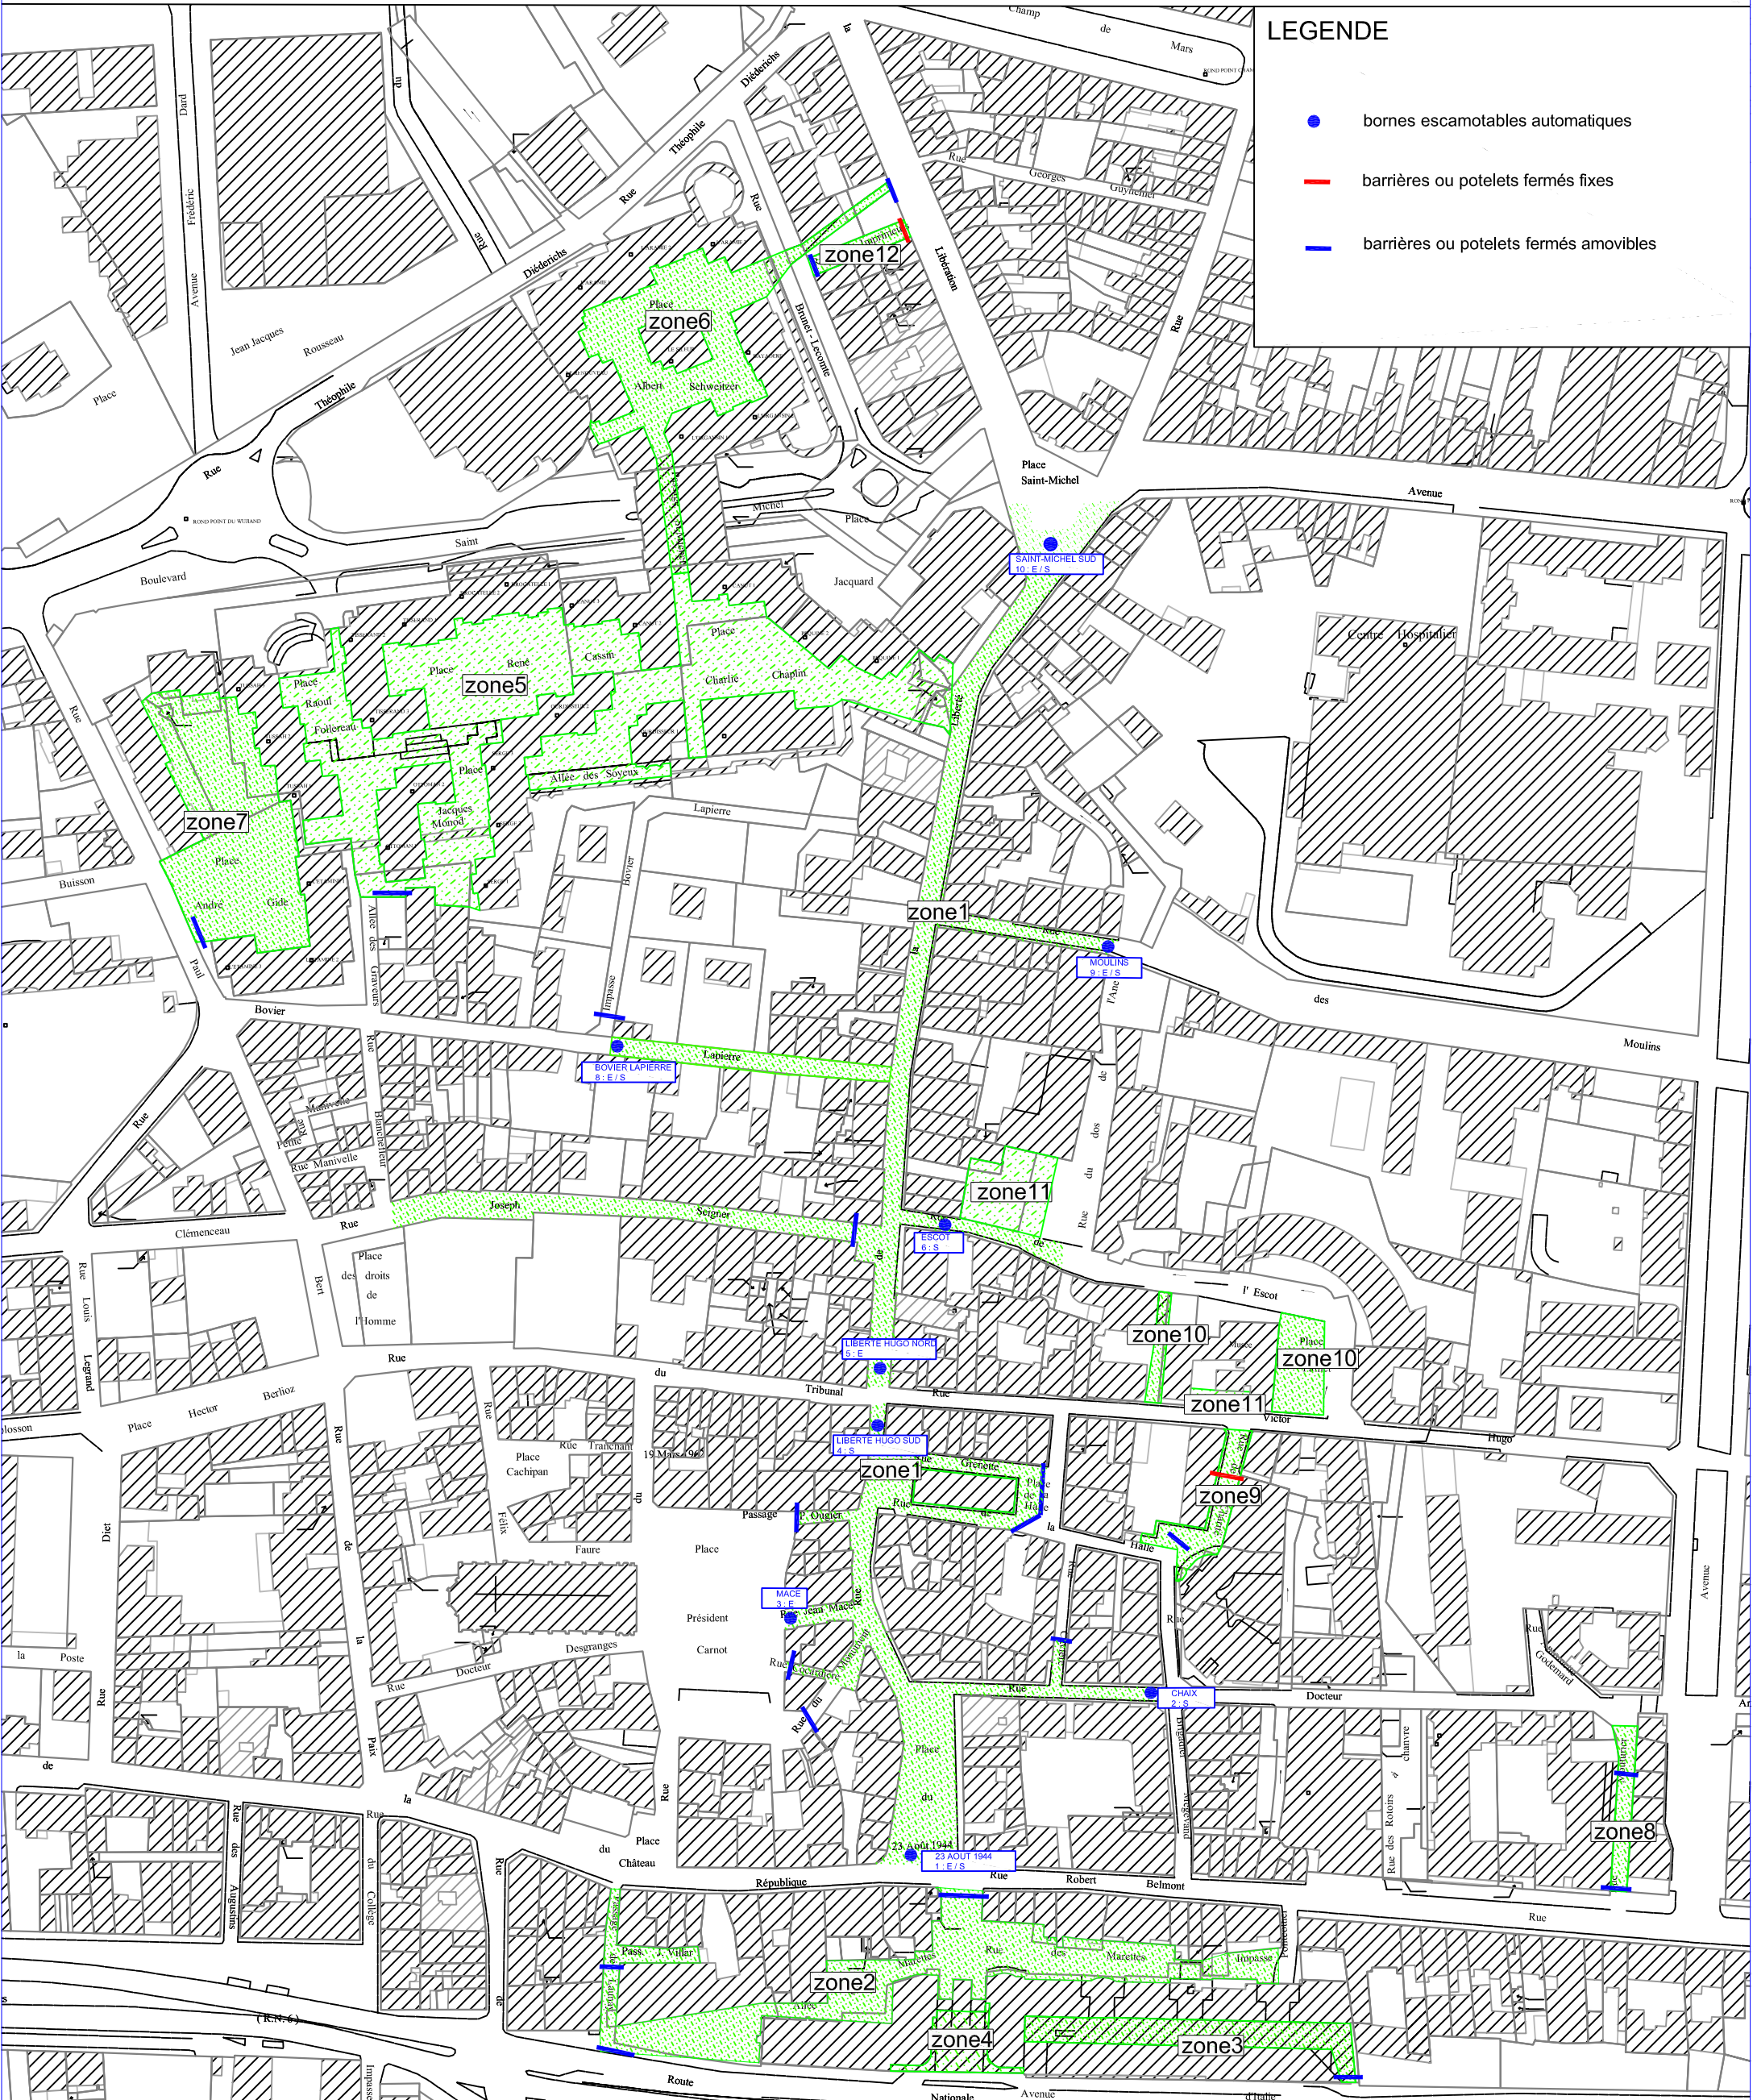

## LEGENDE

- bornes escamotables automatiques
- barrières ou potelets fermés fixes
- barrières ou potelets fermés amovibles

fichier : 041\_annexe\_plan\_AP

chemin : F:\Bureautique STADM GENERALE\Arrêtés\DEFINITIF\2017

à partir du plan cadastral sous : F:\Bureautique STADM GENERALE\Arrêtés\DEFINITIF\préparation arrêté définitif\cadastre\_2010.dwg