Envoyé en préfecture le 10/05/2024
Reçu en préfecture le 10/05/2024
Publié le
ID : 038-213800535-20240506-DB_240502_045-DE

AGATE - SELARL de Géomètres Experts DPLG
Grenoble - Tél : 04.76.40.17.84.
No Réf : 12720 0004 D02
Réalisé le 16/03/2010.

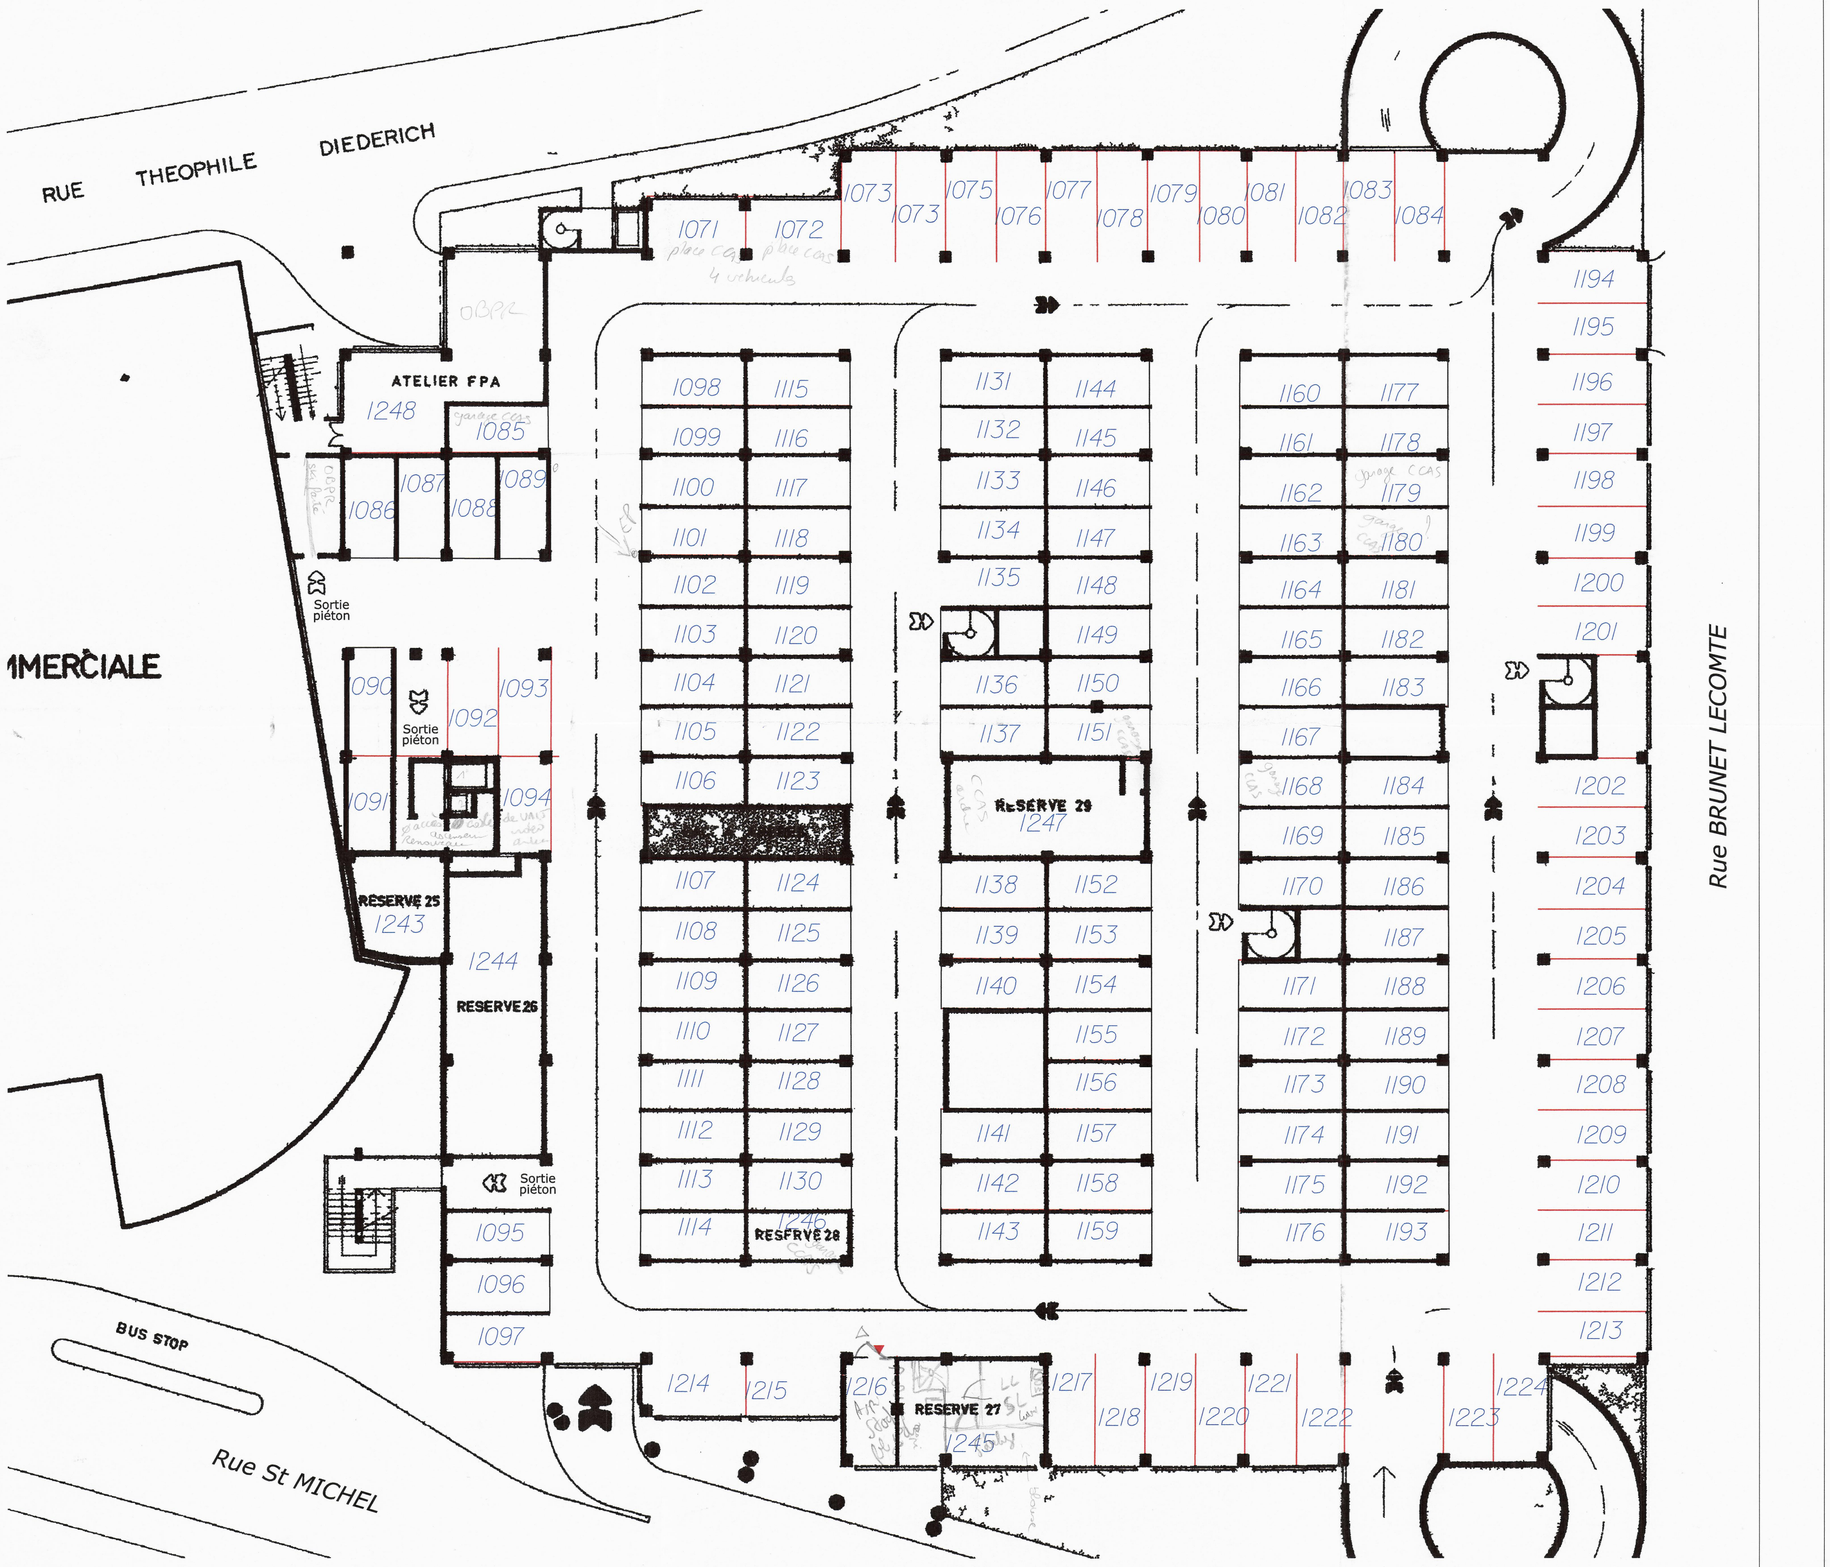

AGATE
GEOMETRES EXPERTS

Bruno GRANJON - Adrien LEPOUTRE - Jean-Luc ROUX - Sandrine TERRASSON

N/Réf : 12720 0004 D02 — Réf fichier : parking-stmichel-copro

PLANCHE 5/12

Commune de Bourgoin-Jallieu

Section AV

No 717

PARKING SAINT MICHEL

Zone Nord -2.80

Etat de niveau -1 au 18/01/2010

Echelle : 1/200

DATE	ORDRE	INDICE	NATURE DES TRAVAUX	DESSIN	RESPONSABLE
16/03/2010	FONCIA	A	Etablissement du plan	PMF	B. GRANJON

AGATE
GEOMETRES EXPERTS
20, rue Paul Heibronner
38100 Grenoble
Tél :04 76 40 17 84
Fax:04 76 23 03 63
contact@agate.geometre-expert.fr
www.agate.geometre-expert.fr

AGATE - SELARL de Géomètres Experts DPLG
Grenoble - Tél : 04.76.40.17.84.
No Réf : 12720 0004 D02
Réalisé le 16/03/2010.

Echelle 1/200