Envoyé en préfecture le 12/08/2024
Reçu en préfecture le 12/08/2024
Publié le 20/08/2024
ID : 038-213800535-20240628-DB240628082A-AU

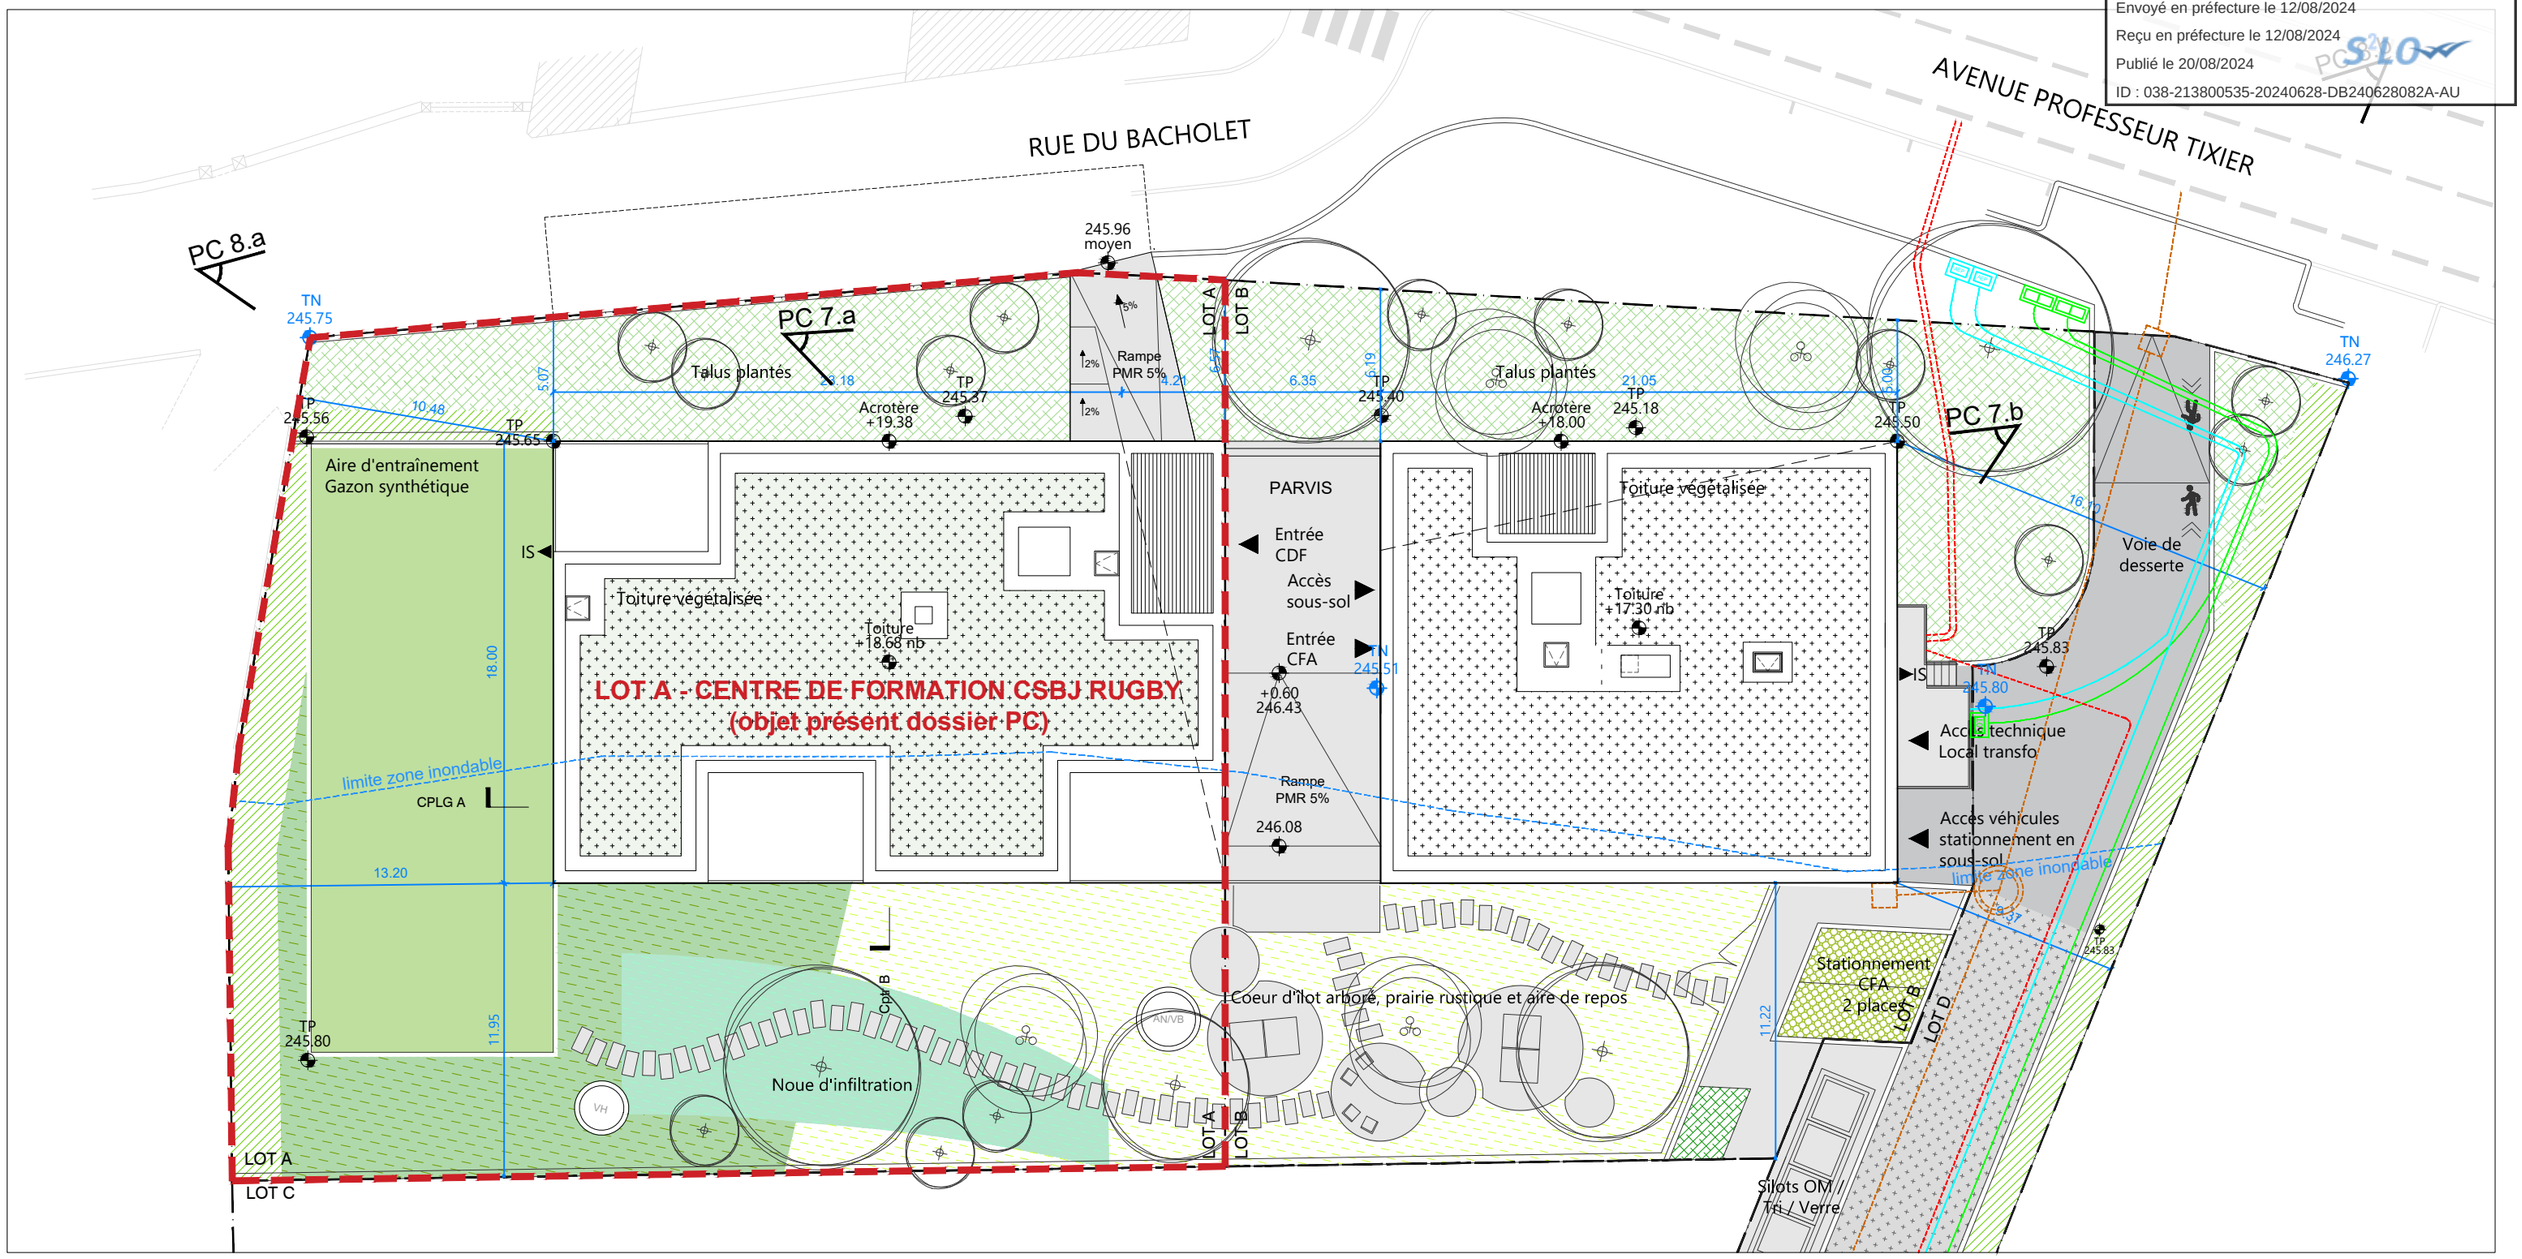

Localisation des points de vues PC7 & PC8

Arbres et arbustes plantés

Arbre existant supprimé

Béton

Enrobé

Béton circulable

Aire d'entraînement / gazon synthétique

Prairie

Gazon rustique

Noue d'infiltration végétalisée

Haie haute

Plantes couvre-sol

Alimentation HTA vers poste Transfo

Telecom

Réseau chauffage urbain

Alimentation Eau Potable

Réseau Eaux Usées

projet

Aménagement du Pré Roset
Lot A

CENTRE de FORMATION de l'ASSOCIATION CSBJ RUGBY

44-46 rue du Bacholet 38300 BOURGOIN-JALLIEU

moa

ASSOCIATION CSBJ RUGBY

Stade Pierre Rajon
73 Avenue du Professeur Tixier
38300 BOURGOIN-JALLIEU
T : 04.74.19.08.10
@ : contact@csbj-rugby.fr

moe

Amandine Evrard architecte mandataire
21 rue Servan 38000 Grenoble
T : 06.64.37.27.21
@ : amandine_evrard@hotmail.fr

JML architecte associé
173 avenue Lacassagne 69003 Lyon
T : 06.27.38.55.98 | @ : contact@jml-architecte.com

Ordre des Architectes
Amandine EVRARD
081084
Inscrit au tableau

titre

PC 2 - PLAN MASSE

N

phase	date
PC	21/02/2024
échelle	page
1/250	PC 2