


Annexe n°1 de l'arrêté définitif n°DST-C-P-2022-088

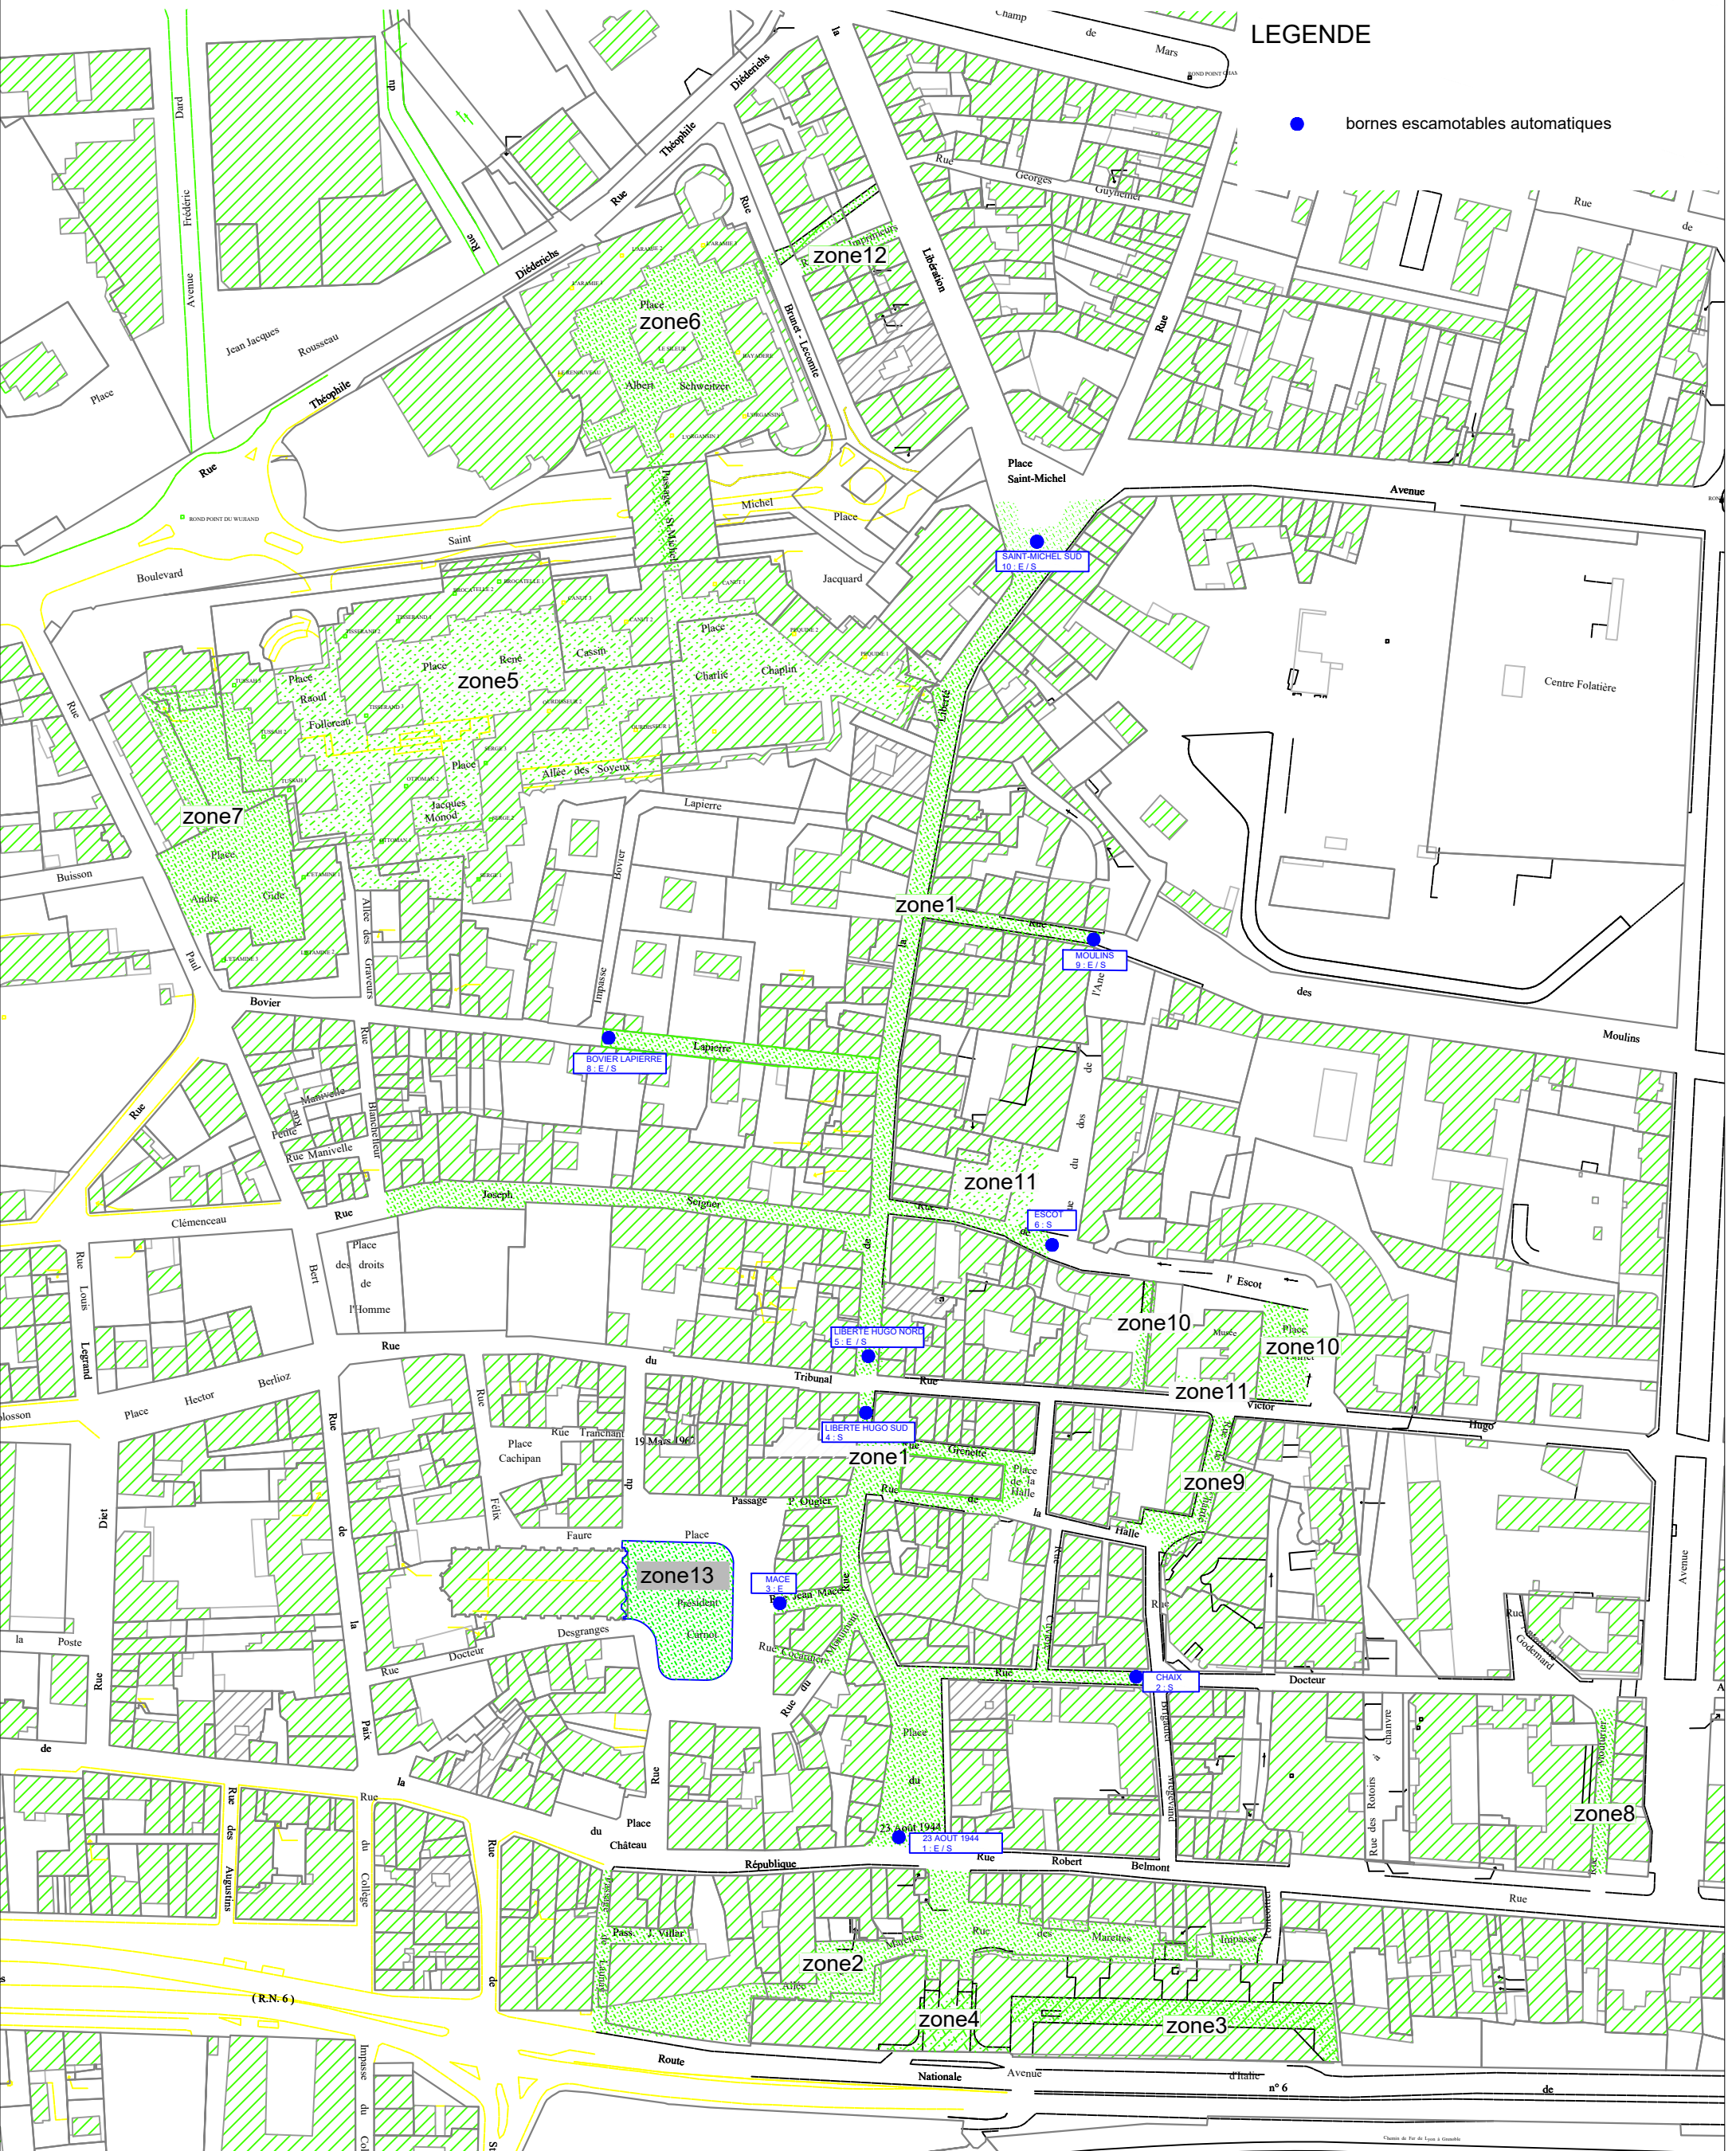

fichier : 088_annexe_plan_AP

chemin : Q:\DGST\PESP_Restreint\1_ARRETES\DEFINITIF\2022

à partir du plan cadastral sous : Q:\DGST\PESP_Restreint\1_ARRETES\DEFINITIF\préparation arrêté définitif\cadastre_2010.dwg