Envoyé en préfecture le 16/05/2023
Reçu en préfecture le 16/05/2023
Publié le 17/05/2023
ID : 038-213800535-20230511-DB230511048-DE

Ville de Bourgoin-Jallieu

PLAN DES REGULARISATIONS

dressé à l'Echelle du 1/200
par le Cabinet BROCAS – SOUNY
Géomètres–Experts à VAULX EN VELIN
en Février 2018.

32 Avenue du Dauphiné
BOURGOIN–JALLIEU –ISERE

Coordonnées Lambert CC45

Référence : 18.015.A252.121.A

Référence au Plan	DESIGNATION	Référence au cadastre rénové				Arpentage en m²	
		Section	Adresse	Ancien numéro	Nouveau numéro	Surfaces partielles	TOTAL
A	Parcelle appartenant aux Copropriétaires de Clos Rivet à céder à la commune.	AN	32 Avenue du Dauphiné	378p		115	243
	Parcelle appartenant au Clos du Rivet à céder à la commune.			377		18*	
	Parcelle appartenant aux Copropriétaires à céder à la commune.			379p		85	
	Parcelle appartenant aux Copropriétaires de Clos Rivet à céder à la commune.	AO		253p		13	
	Parcelle appartenant au Clos du Rivet à céder à la commune.			249		11*	

Indice	Date	Modifications
A	05/02/2018	Emission Originale.

Les limites de propriété n'ont pas fait l'objet d'une procédure de bornage amiable.
Les limites sont présumées. Les surfaces sont indicatives.

Reproduction Réservée
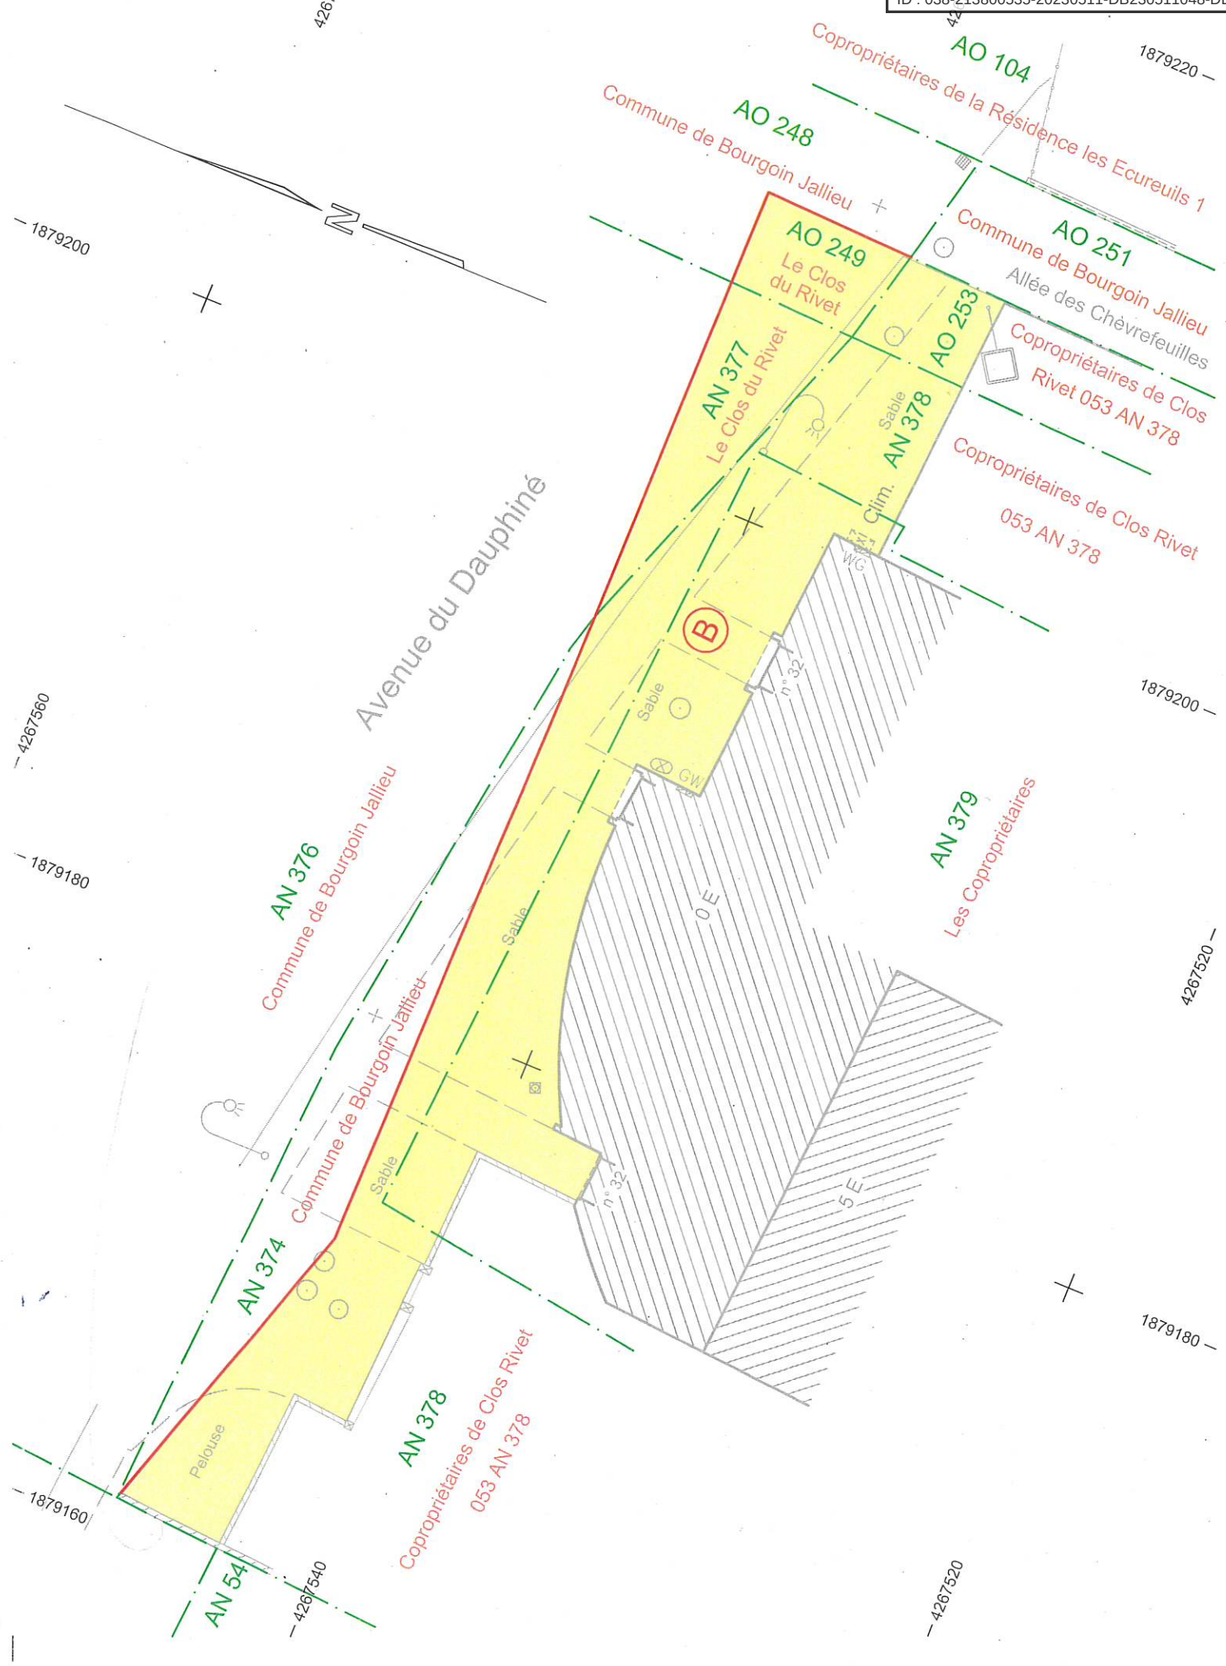
Cabinet BROCAS - SOUNY
SARL de GEOMETRES-EXPERTS
10bis Rue Marcelin BERTHELOT
69120 VAULX EN VELIN
Tél : 04.37.45.15.15 - Fax : 04.72.04.09.58
E-mail : vaulx@brocasgeometre.fr