Envoyé en préfecture le 18/11/2025
Reçu en préfecture le 18/11/2025
Publié le 18/11/2025
ID : 038-213800535-20251114-DB_251114_162-DE
webdelib
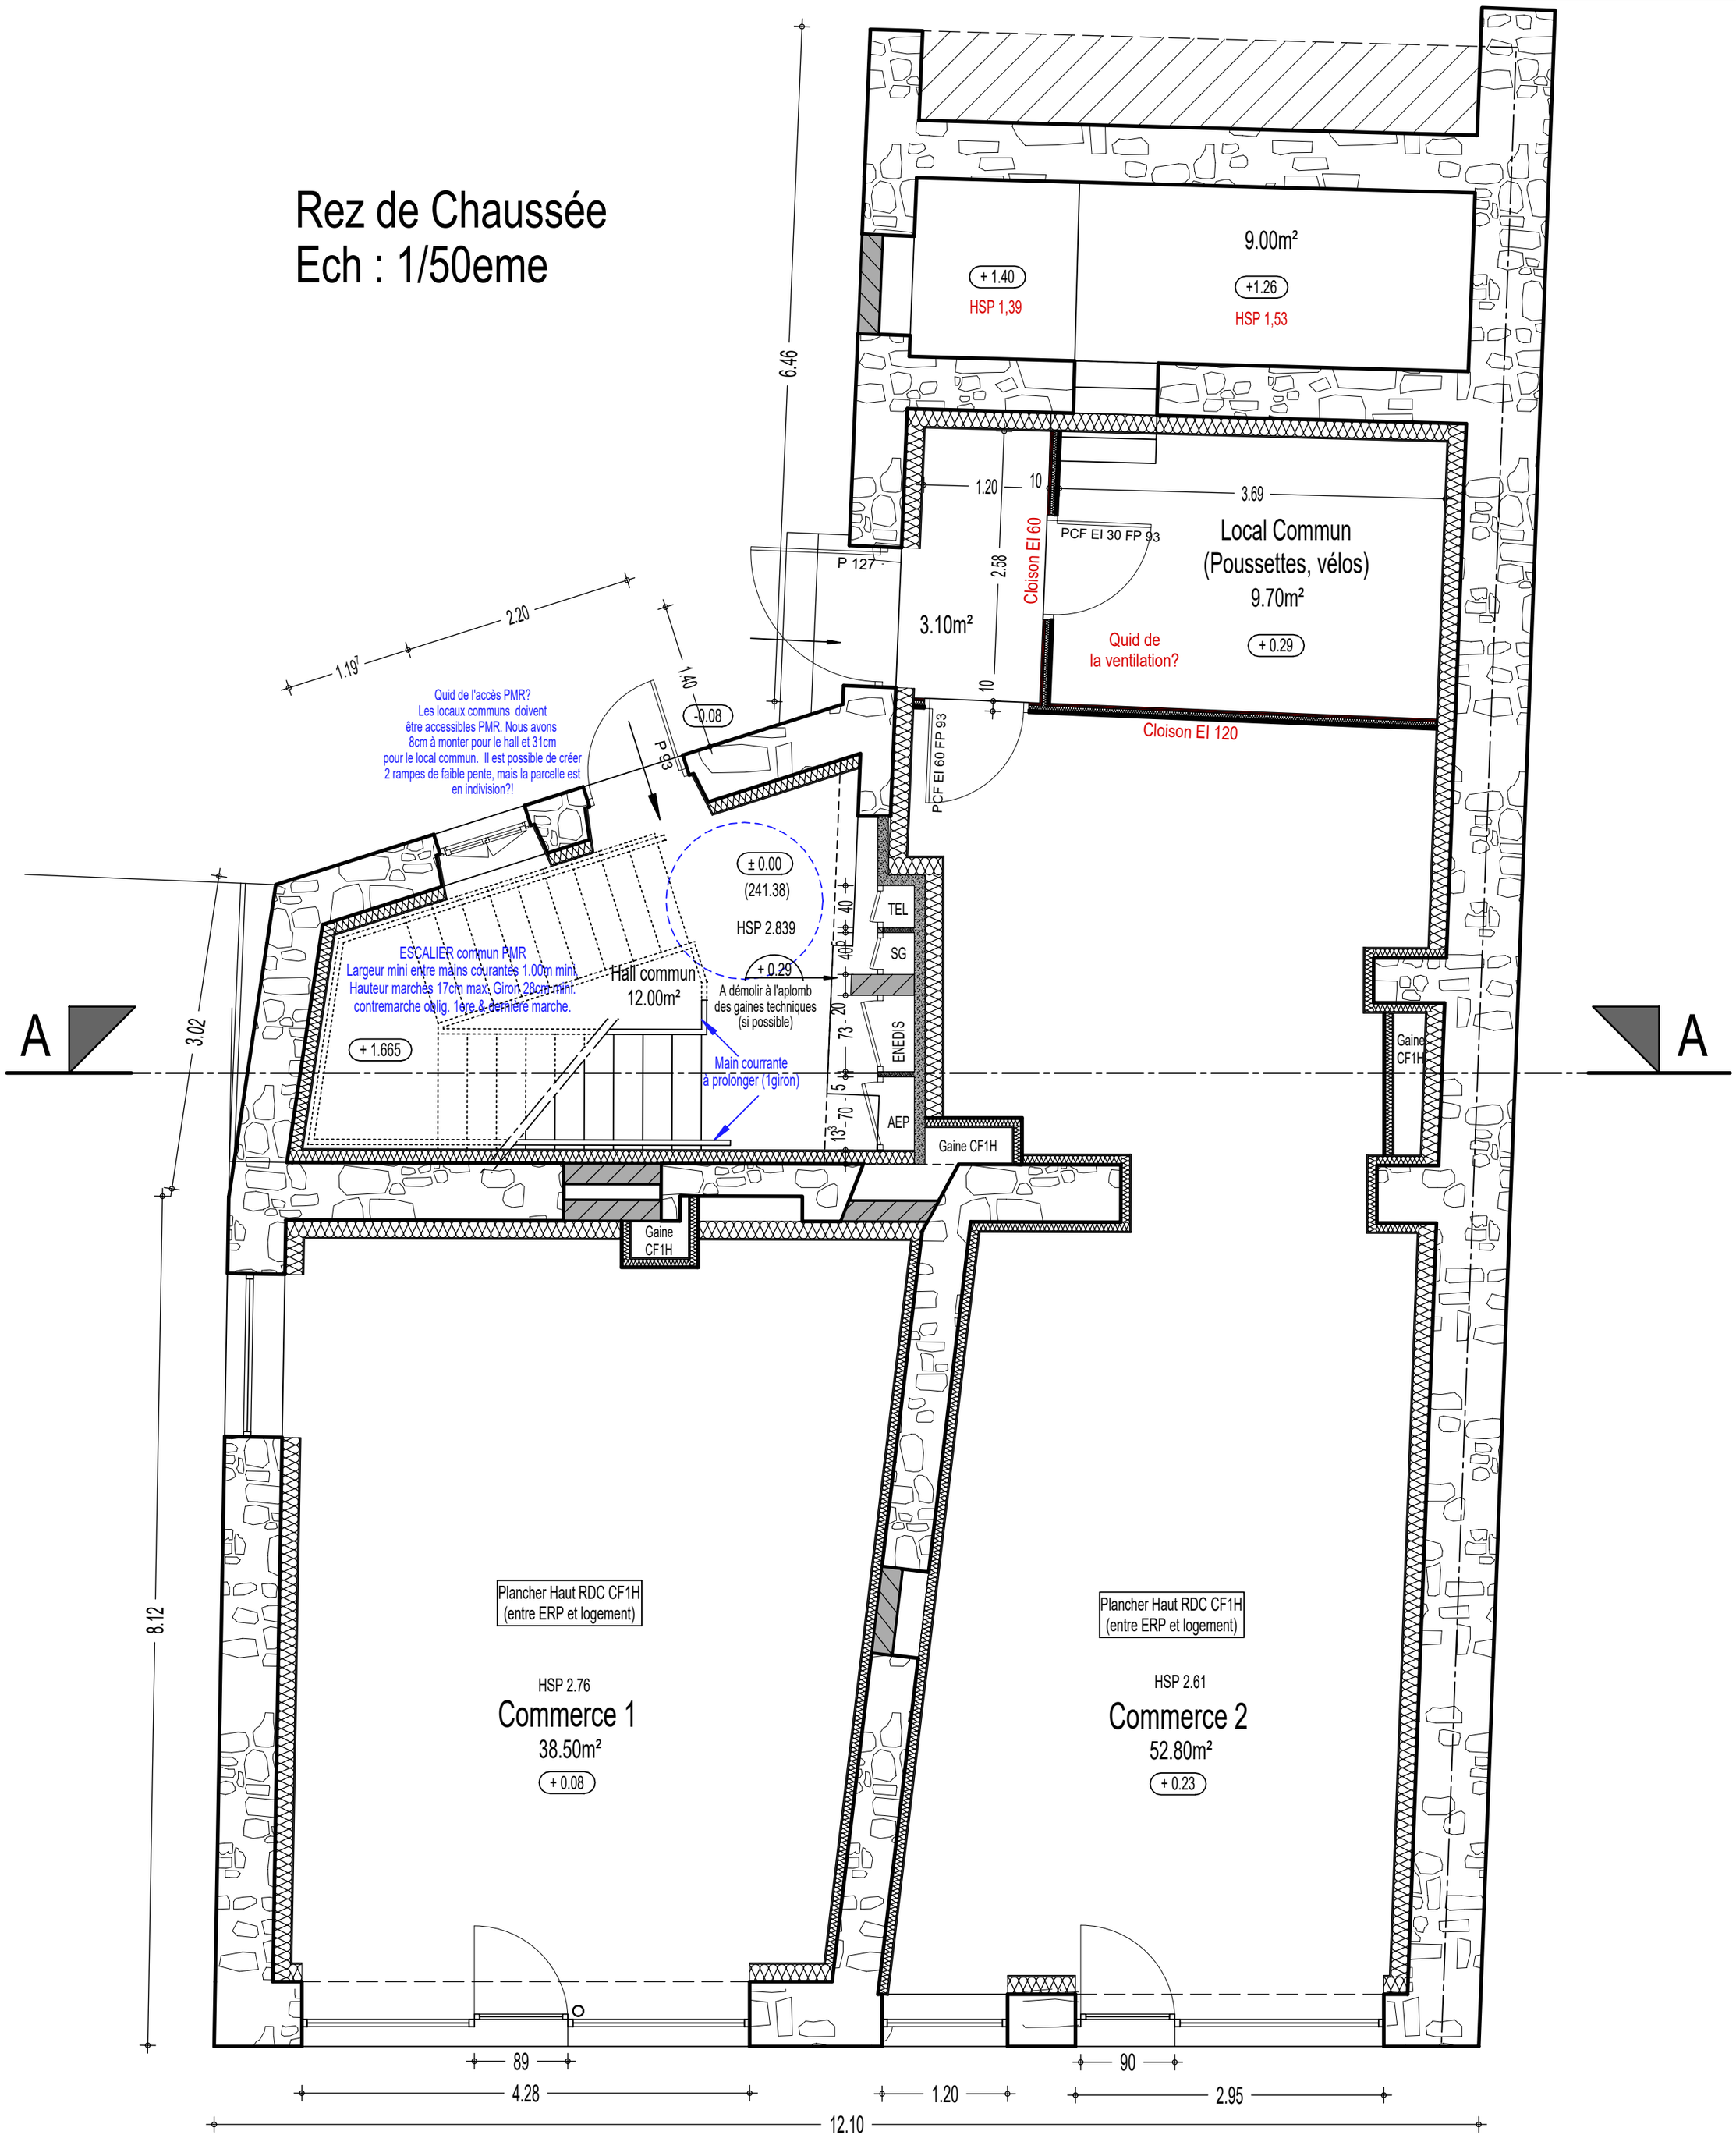
Rez de Chaussée
Ech : 1/50eme