Envoyé en préfecture le 18/11/2025
Reçu en préfecture le 18/11/2025
Publié le 18/11/2025
ID : 038-213800535-20251114-DB_251114_164-DE
webdelib

Département :
ISERE

Commune :
BOURGOIN-JALLIEU

Section : AN
Feuille : 000 AN 01

Échelle d'origine : 1/1000
Échelle d'édition : 1/500

Date d'édition : 09/10/2025
(fuseau horaire de Paris)

Coordonnées en projection : RGF93CC45
©2022 Direction Générale des Finances Publiques

DIRECTION GÉNÉRALE DES FINANCES PUBLIQUES

---

EXTRAIT DU PLAN CADASTRAL

---

ENEDIS

# Commune de BOURGOIN JALLIEU

## Section AN

## Parcelle 285

Le plan vidualisé sur cet extrait est délivré par le centre des impôts foncier suivant :

Pôle Topographique Gestion Cadastrale
Nord Isere 22 Place Charlie Chaplin
38307
38307 BOURGOIN CEDEX
tél. 0474938445 -fax
ptgc.nord-isere@dgfip.finances.gouv.fr

Cet extrait de plan vous est délivré par :
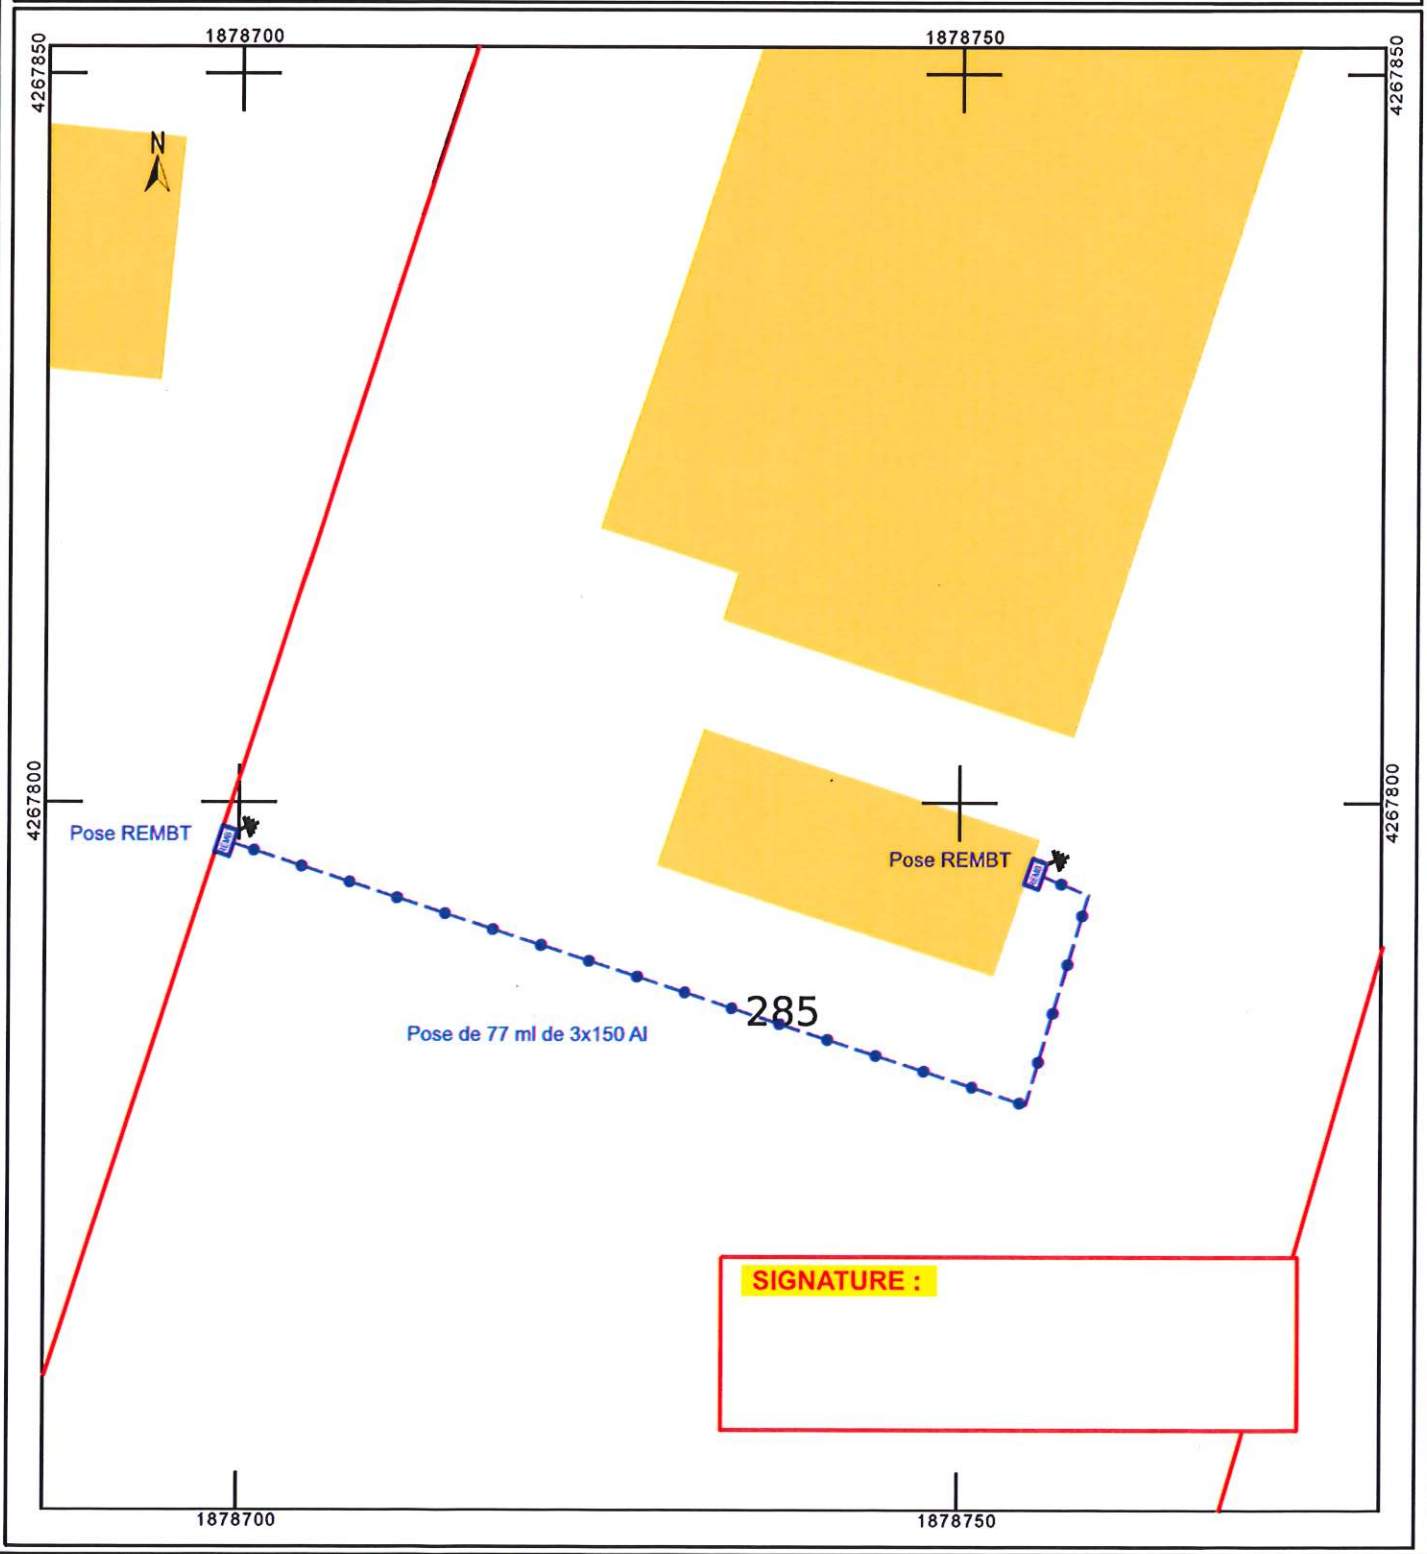
cadastre.gouv.fr