Envoyé en préfecture le 12/08/2024
Reçu en préfecture le 12/08/2024
Publié le 20/08/2024
ID : 038-213800535-20240628-DB240628090C-AU

Commune de BOURGOIN JALLIEU

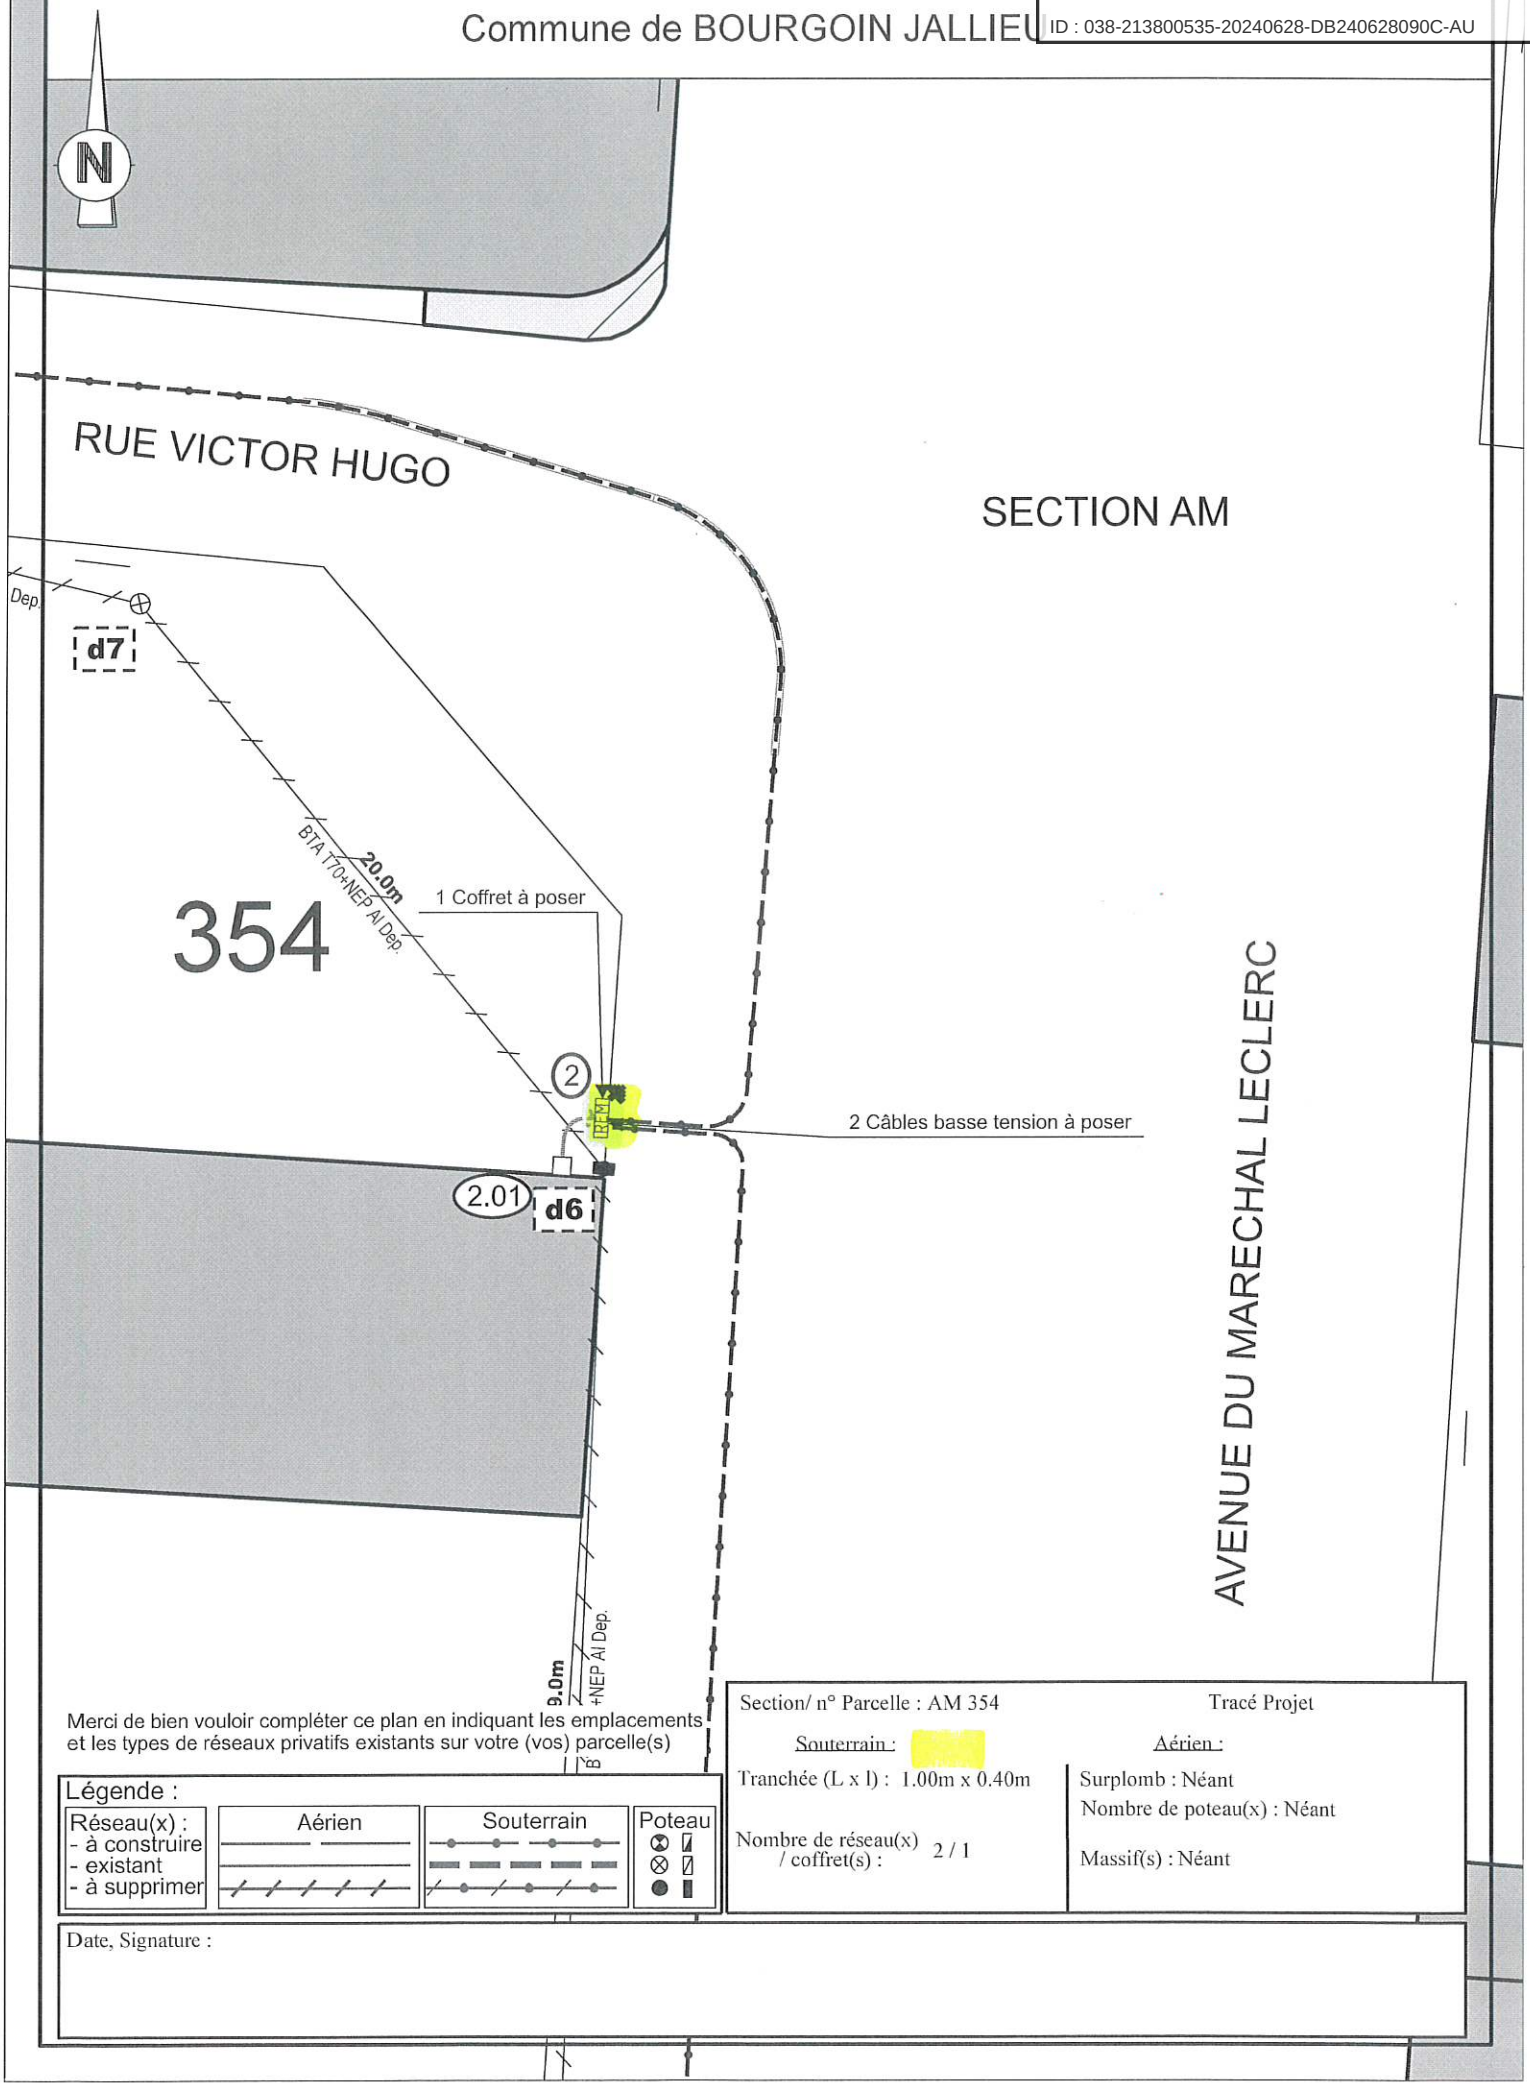

Merci de bien vouloir compléter ce plan en indiquant les emplacements et les types de réseaux privatifs existants sur votre (vos) parcelle(s)

Légende :

Réseau(x) :	Aérien	Souterrain	Poteau
- à construire			
- existant			
- à supprimer			

Section/ n° Parcelle : AM 354

Tracé Projet

Souterrain :

Tranchée (L x l) : 1.00m x 0.40m

Nombre de réseau(x) / coffret(s) : 2 / 1

Aérien :

Surplomb : Néant

Nombre de poteau(x) : Néant

Massif(s) : Néant

Date, Signature :