Envoyé en préfecture le 12/08/2024
Reçu en préfecture le 12/08/2024
Publié le 20/08/2024
ID : 038-213800535-20240628-DB240628081A-AU

SARA Aménagement
groupe ELEGIA

Société d'Aménagement
du Rhône aux Alpes
17, Avenue du Bourg - B.P. 40155 38081 L'ISLE D'ABEAU CEDEX

Commune de Bourgoin-Jallieu (38)
Avenue Frédéric Dard
Réf. cadastrales : AW 459 et 501

CONSERVATOIRE

Plan de division

DATE	ORDRE	INDICE	NATURE DES TRAVAUX	DESSIN	RESPONSABLE
06/01/21	SARA	A	Etablissement du plan	D. B.	Y.WARHEM
21/05/21	"	B	Bornage et DA	E.SE.	"
27/05/24	COMMUNE	C	Modification du projet de découpe	K.BR.	"
20/06/24	"	D	Modification découpe et DMPC	E.SE.	"

Réf fichier : I:\17877C053A06-ca.dgn

La Place
38290 Frontonas
Tél : 04 74 94 06 41
frontonas@agate-ge.fr

Siège social
20, rue Paul Helbronner
38100 Grenoble
Tél : 04 76 40 17 84
contact@agate-ge.fr

Echelle : 1/250

Numéro de dossier
17877C053A06

AGATE Géomètres experts

Bruno GRANJON - Adrien LEPOUTRE - Jean-Luc ROUX - Sandrine TERRASSON - Pierre- Marie FOUGERAY

Nota : Le système planimétrique a été géoréférencé par le réseau TERIA, non rattaché sur un RN.

Nota : Les limites foncières passant par les points 201, 103, 102, 101, 100 et 200 ont été définies lors d'un accès des lieux auquel les propriétaires ont été convoqués le 11 mai 2021. L'accord écrit des riverains sur la limite définie a été demandé. L'obtention de cet accord devra être validée aux archives du Géomètre.

Nota : L'accord écrit des parties concernées par la nouvelle limite divisoire a été demandé. L'obtention de cet accord devra être vérifiée aux archives du Géomètre.

SYSTEME PLANIMETRIQUE RGF 93 CC45

RESEAU TERIA

LEGENDE DU PLAN FONCIER

- Limite de propriété
- 10 — Symbole et numéro du point de la limite
- Application des limites cadastrales / Limites non garanties
- AC 242 — Section et numéro de parcelle

TABLEAU DE COORDONNEES

N	X	Y
100	1877481.81	4268229.75
101	1877442.61	4268229.85
102	1877438.25	4268229.85
103	1877406.42	4268229.86
200	1877481.93	4268294.98
201	1877416.82	4268295.10
727	1877415.14	4268294.66
728	1877483.95	4268292.72
729	1877483.73	4268229.92
731	1877405.07	4268231.43
732	1877442.39	4268231.41
735	1877442.50	4268229.85

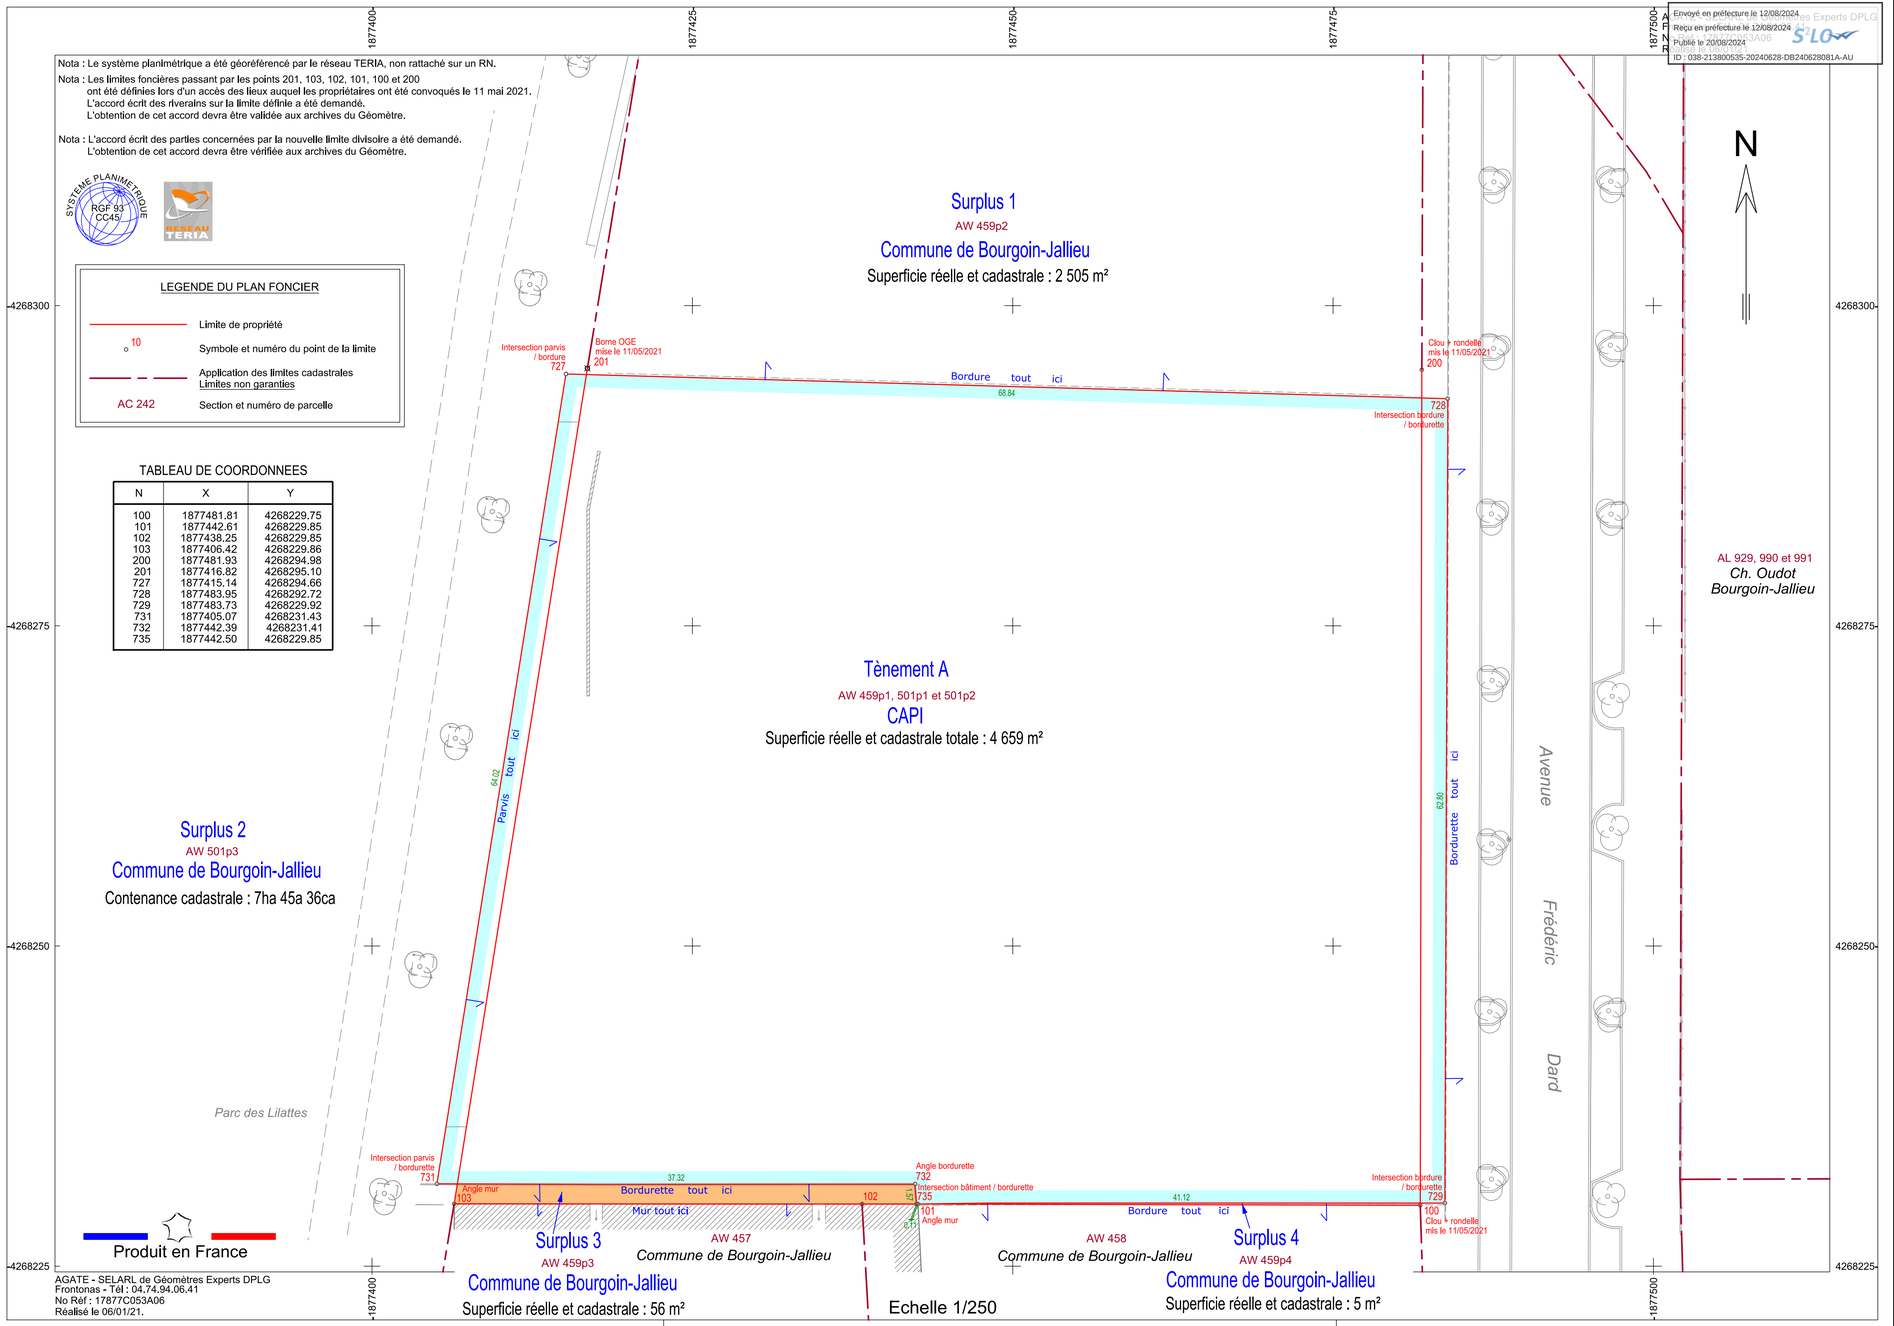

Produit en France

AGATE - SELARL de Géomètres Experts DPLG
Frontonas - Tél : 04.74.94.06.41
No Réf : 17877C053A06
Réalisé le 06/01/21.